



ВЕРТИКАЛЬ

ЖИТЛОВИЙ КОМПЛЕКС

СЕКЦІЯ

1

ПОВЕРХ


2

КВАРТИРА

4

ПЛОЩА

74.6

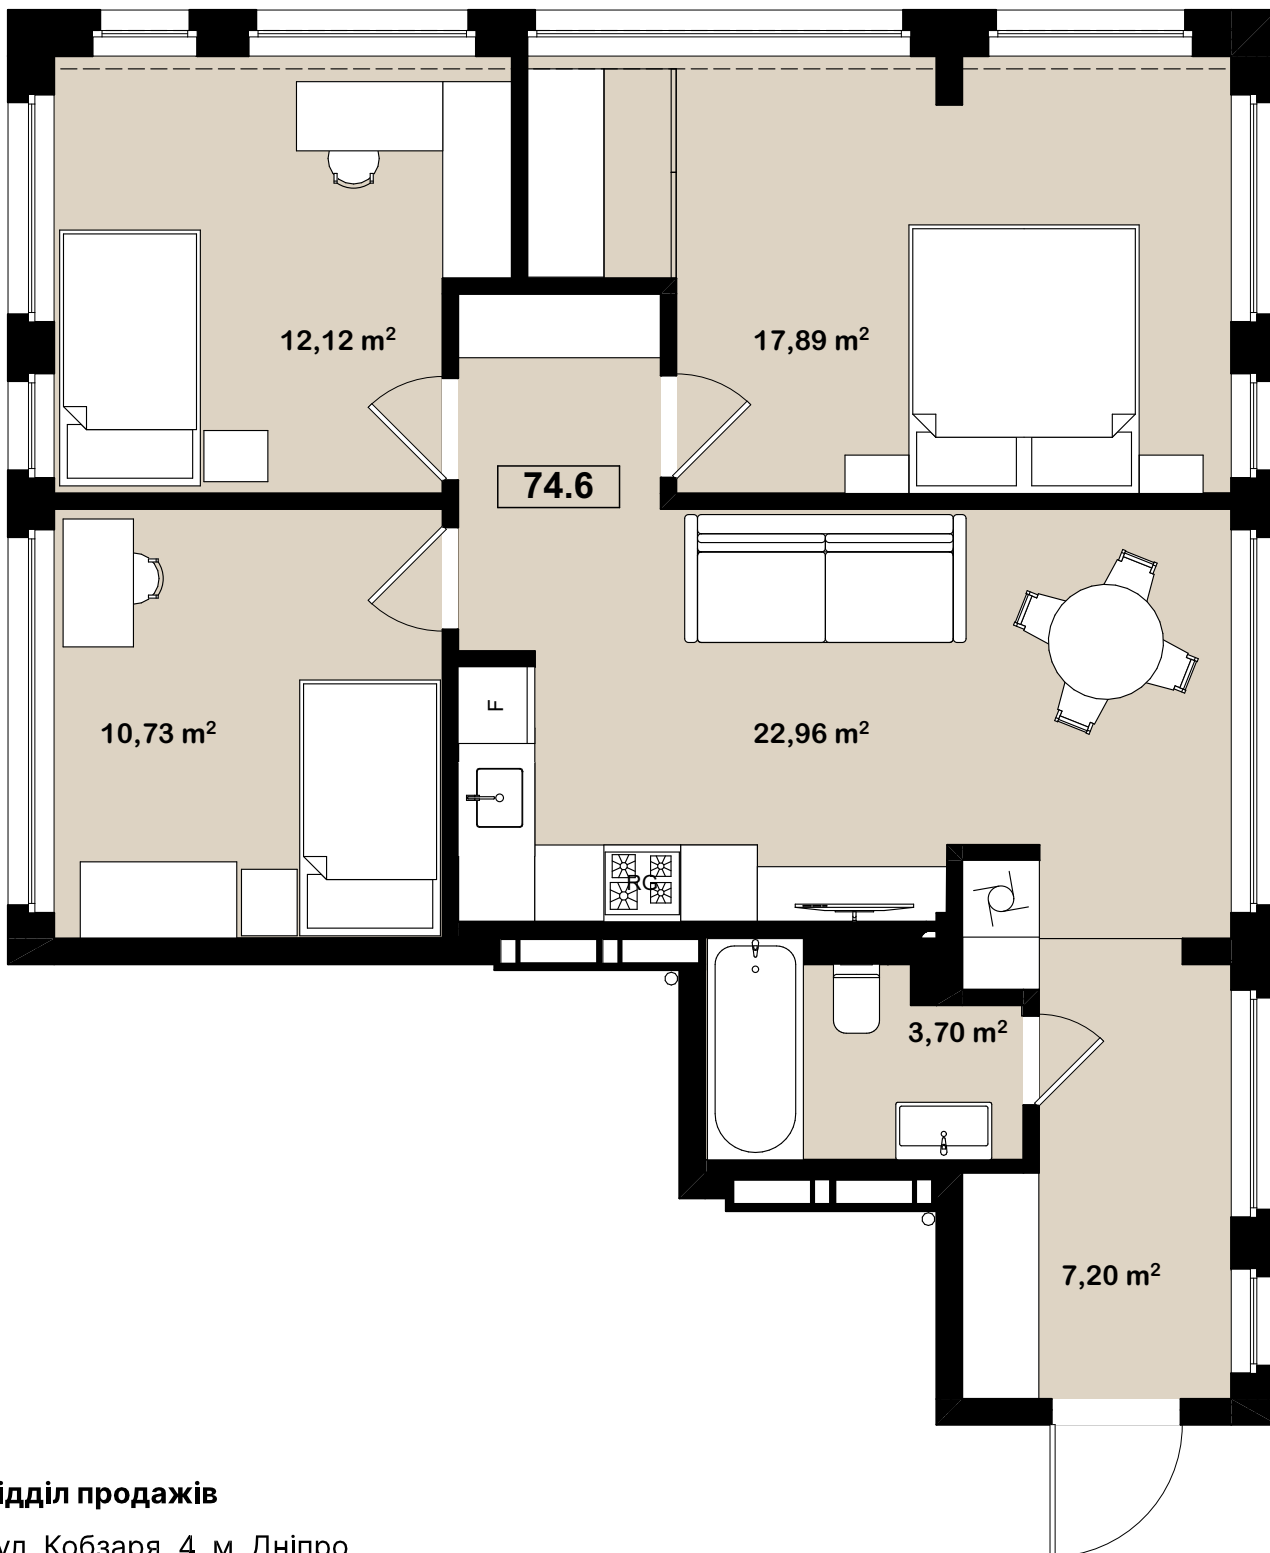

Відділ продажів

бул. Кобзаря, 4, м. Дніпро

тел. +38 068 765-09-09

email: bbk.dp.uadnepr@gmail.com

bbc.dp.ua