



ВЕРТИКАЛЬ

ЖИТЛОВИЙ КОМПЛЕКС

СЕКЦІЯ

2

ПОВЕРХ


5

КВАРТИРА

105

ПЛОЩА

60.5

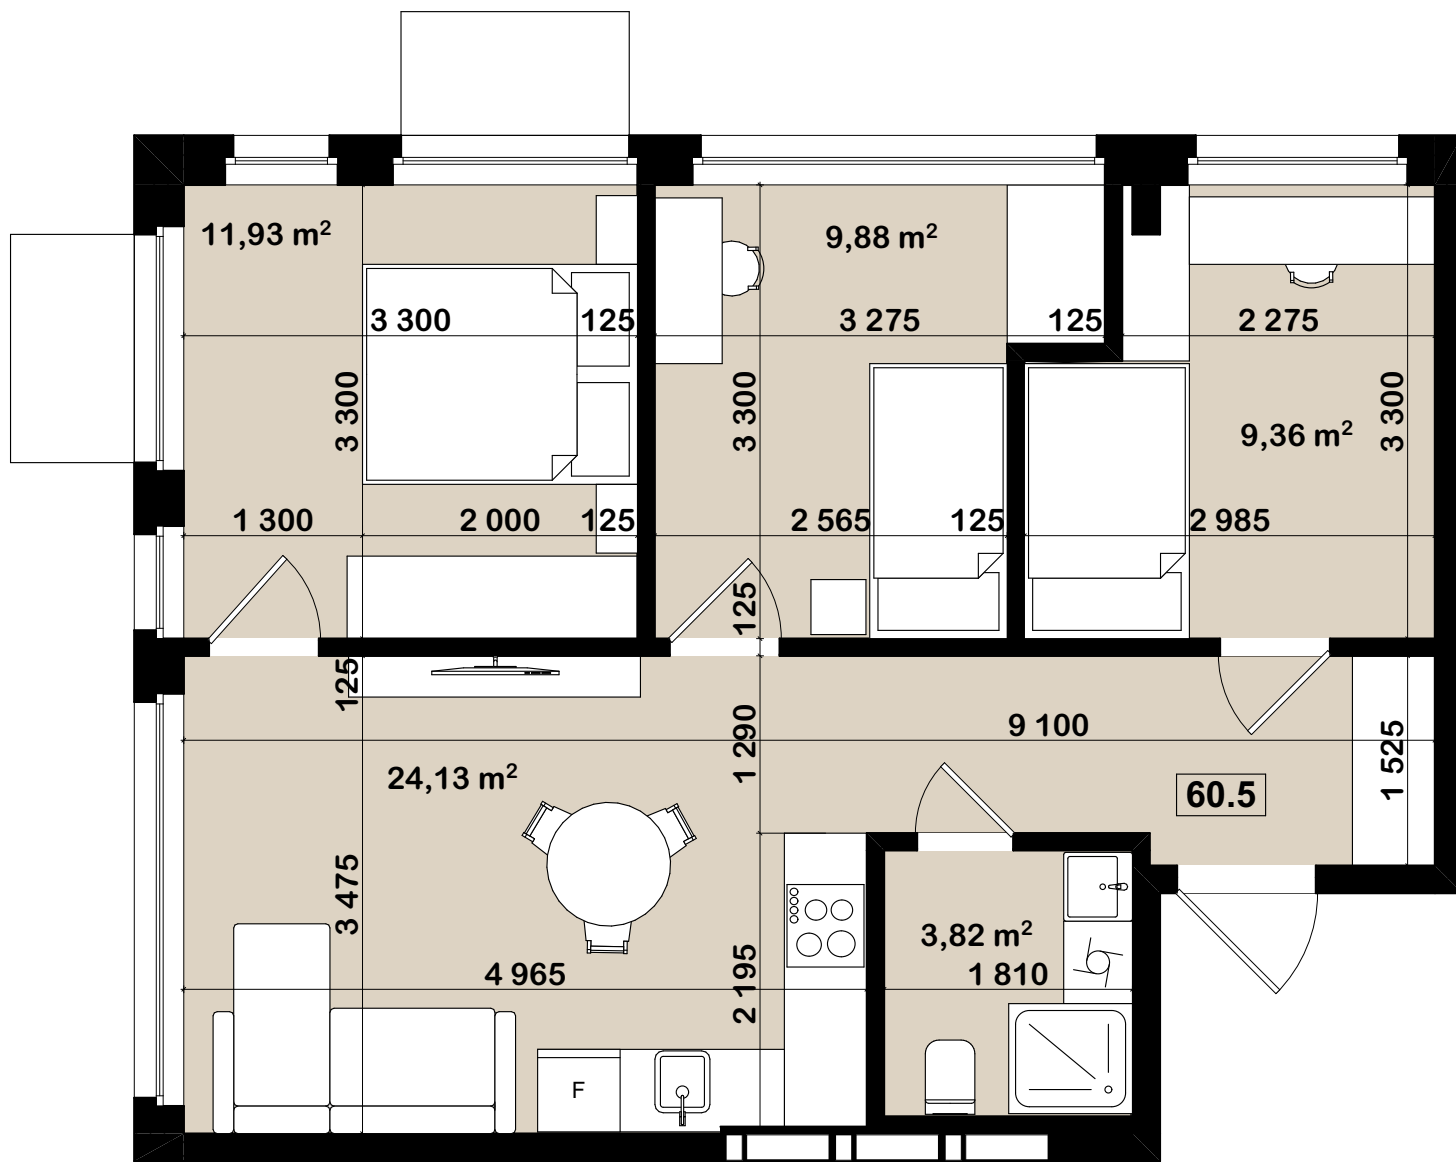

Відділ продажів

бул. Кобзаря, 4, м. Дніпро

тел. +38 068 765-09-09

email: bbk.dp.uadnepr@gmail.com

bbc.dp.ua